



J.B. GREEN Computing
Ingeniería Design Software

Sonntag, 21. Juli 2013

KBS

● A/ MP rotator

 B/ MP rotator

 Q/ I-35

 D/ MP rotator



 F/ DRIP PIPE

 Manuelles Ventil

 24V Ventil mit Kabel

 9V Ventil ohne Kabel


Wasserzapfstelle
Steuergerät

 Steuergerätes

 Ventilbox

 Ventilbox
 Rohrleitung

..... Elektrokabel

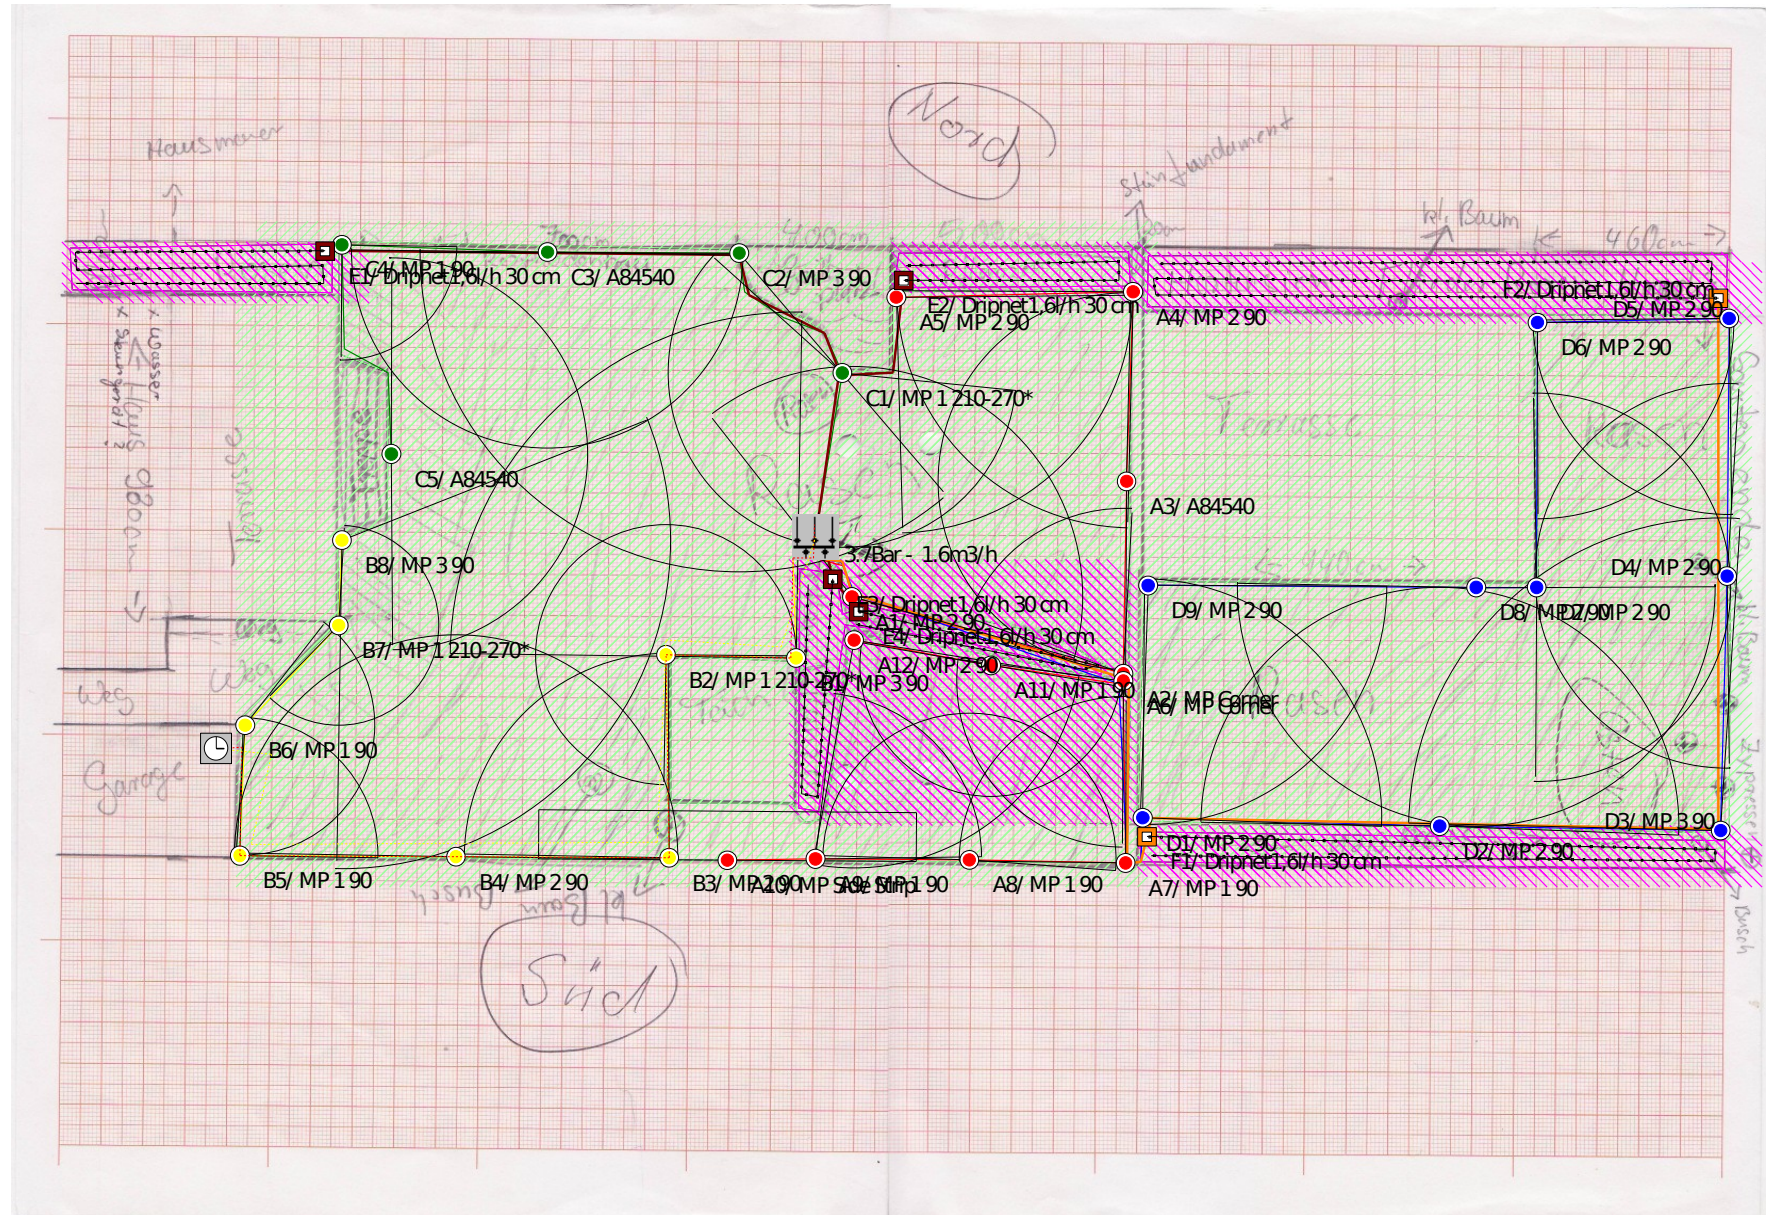

A horizontal scale bar with markings at 0, 1, 2, 3, 4, and 5m.



J.B. GREEN Computing
Ingeniería Design Software


1: 200

KBS Bewässerungssysteme

KBS

IHR KONTAKT

Uwe Lischetzki

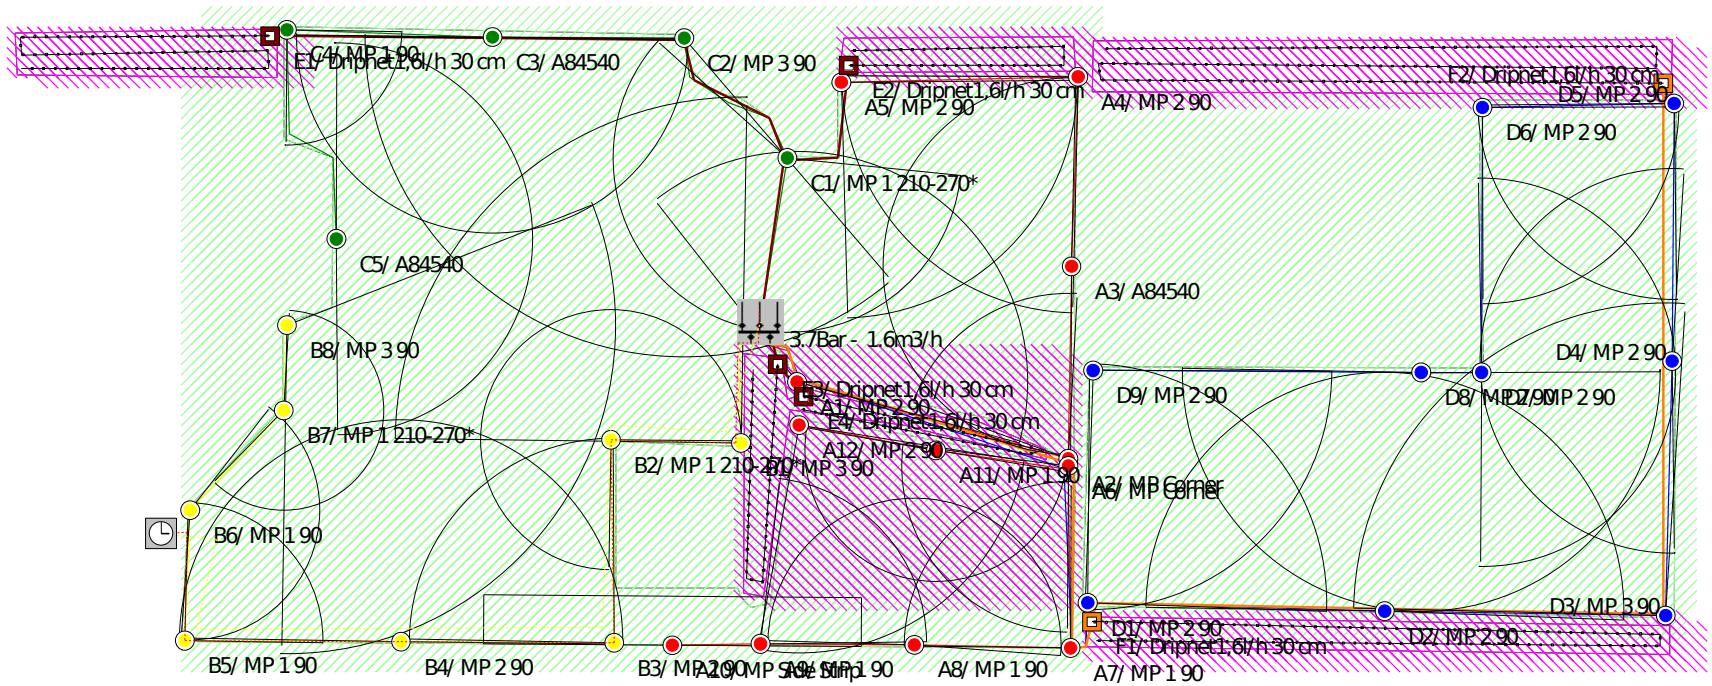

0 1 2 3 4 5m

Projekt
1: 200
Sonntag, 21. Juli 2013
KBS Bewässerungssysteme

KBS

IHR KONTAKT
Uwe Lischetzki

A/ MP rotator

B/ MP rotator

C/ I-35

D/ MP rotator

E/ DRIP PIPE

F/ DRIP PIPE

Manuelles Ventil

24V Ventil mit Kabel

9V Ventil ohne Kabel

Wasserzapfstelle

Steuergeraet

Ventilbox

Rohrleitung

Elektrokabel

C:\Programme\Rain Maker 7\Projects\Terrell.Lpro

0


1

2

3

4

5m

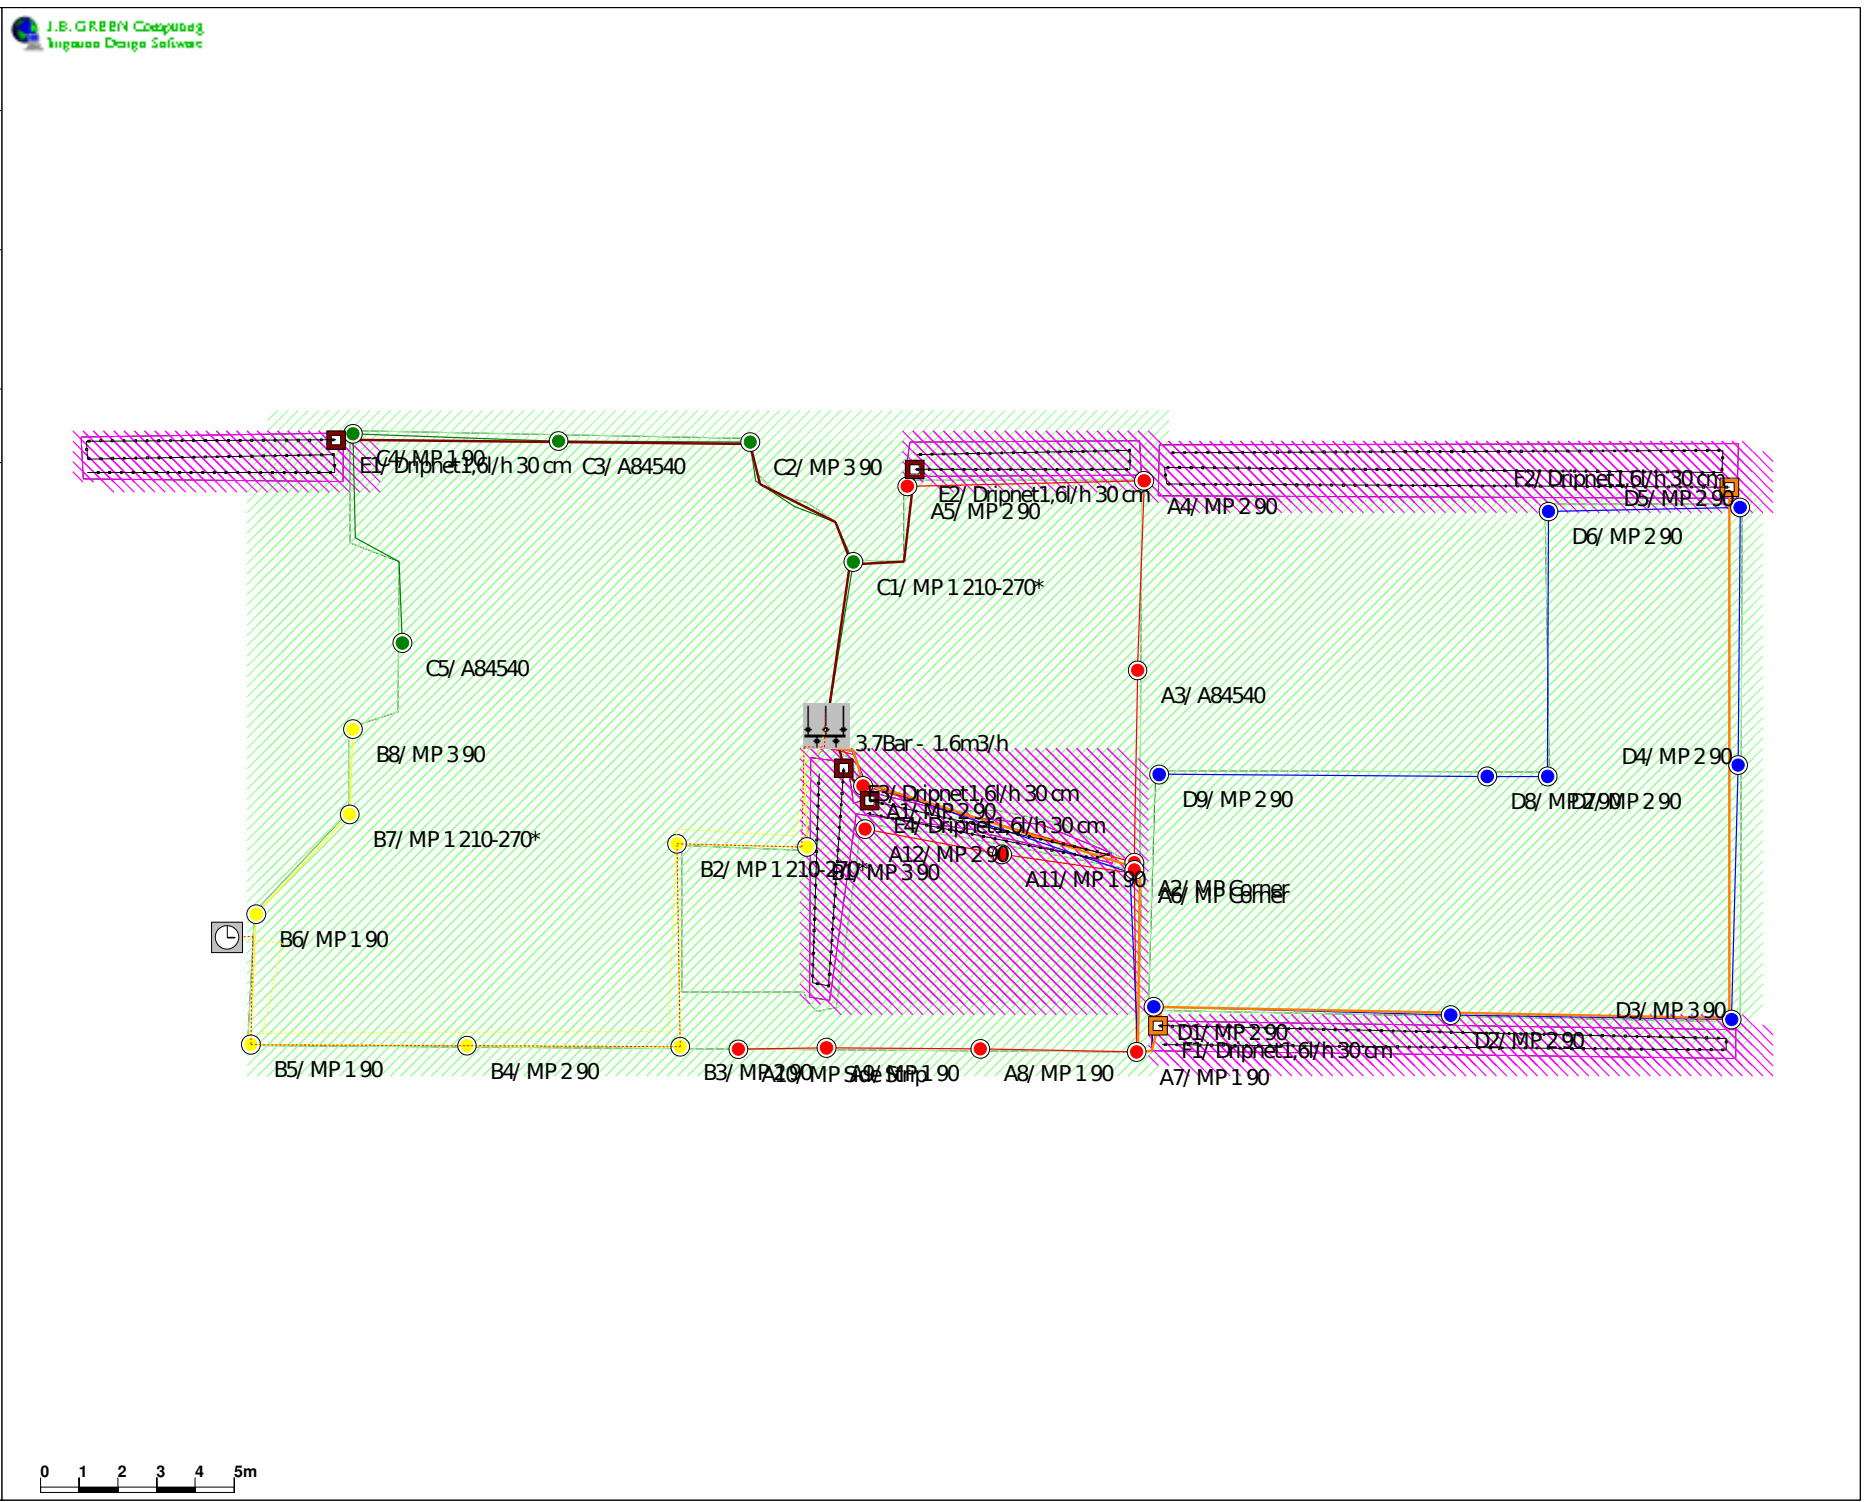

IHR KONTAKT

Uwe Lischetzki

A/ MP rotator

B/ MP rotator

C/ I-35

D/ MP rotator

Manuelles Ventil

24V Ventil mit Kabel

9V Ventil ohne Kabel

Wasserzapfstelle

Steuergeraet

Ventilbox

Rohrleitung

Elektrokabel

C:\Programme\Rain Maker 7\Projects\Terrell.L.pro

0


1

2

3

4

5m

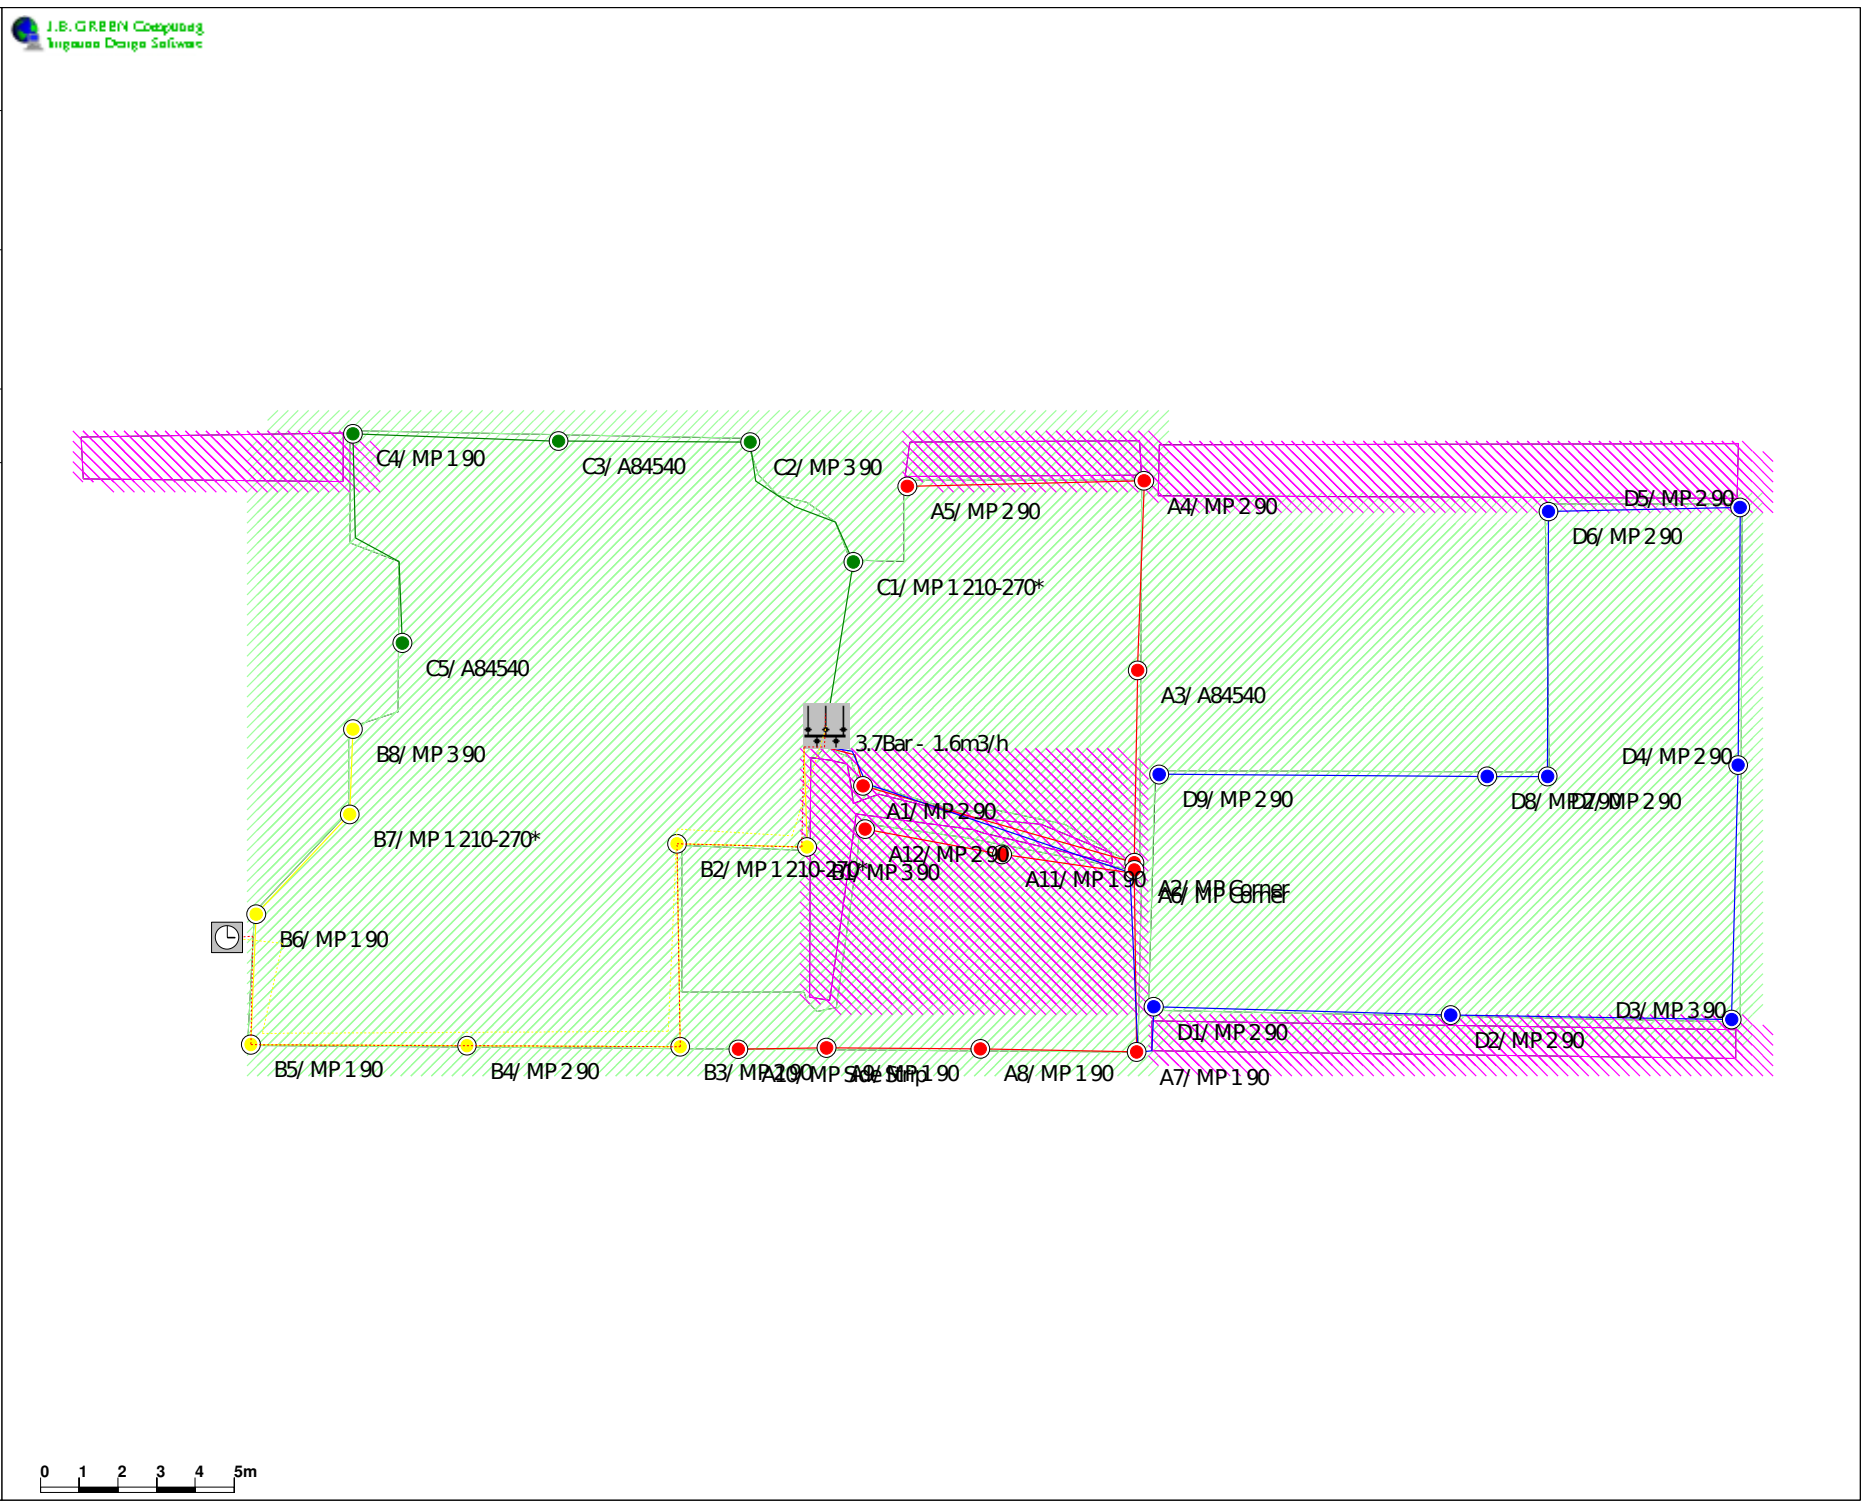


Projekt
1: 200
Sonntag, 21. Juli 2013
KBS Bewässerungssysteme

KBS

IHR KONTAKT
Uwe Lischetzki

- E/ DRIP PIPE
- Manuelles Ventil
- 24V Ventil mit Kabel
- 9V Ventil ohne Kabel
- Wasserzapfstelle
- Steuergeraet
- Ventilbox
- Rohrleitung
- Elektrokabel

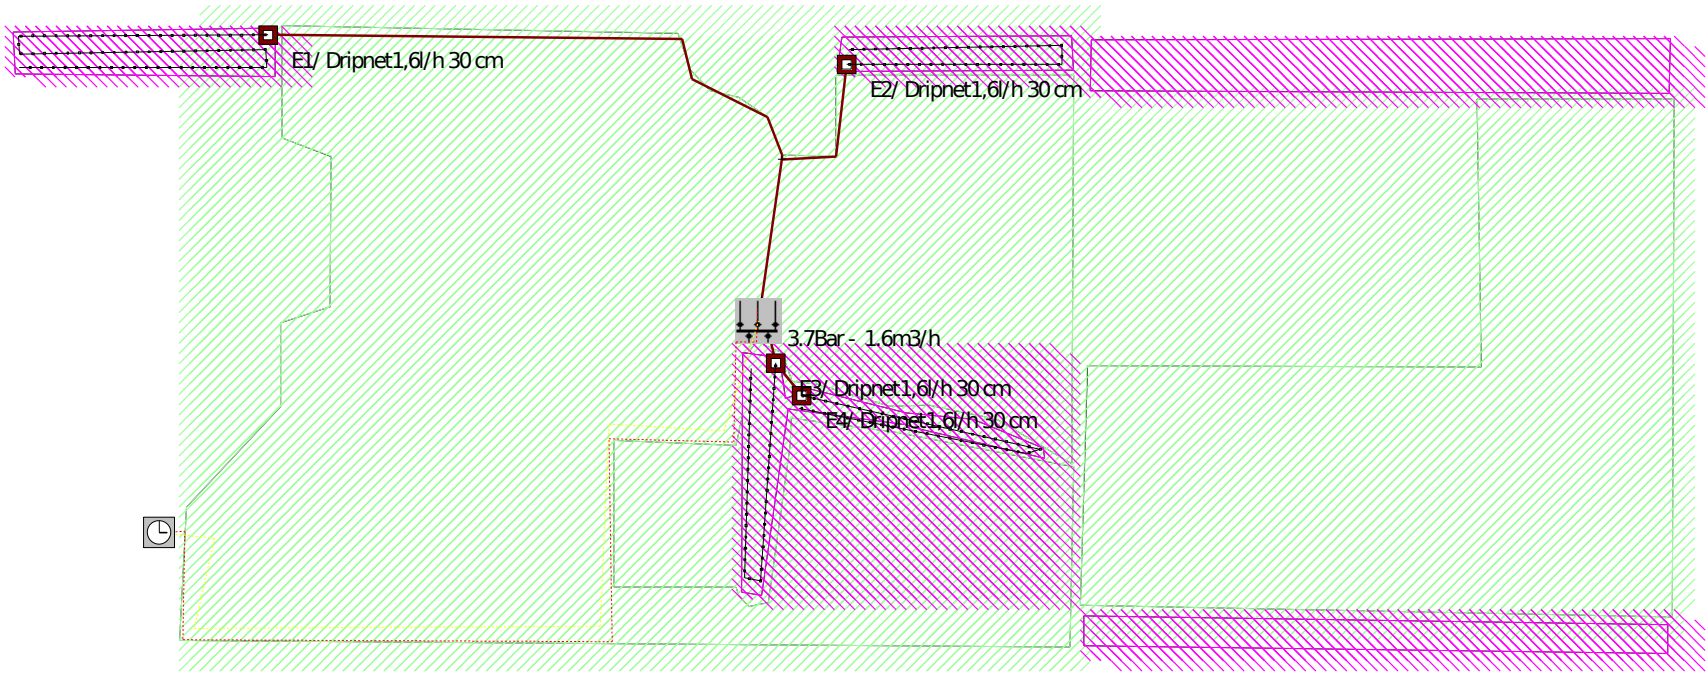

Projekt
1: 200
Sonntag, 21. Juli 2013
KBS Bewässerungssysteme

KBS

IHR KONTAKT
Uwe Lischetzki

- F/ DRIP PIPE
- Manuelles Ventil
- 24V Ventil mit Kabel
- 9V Ventil ohne Kabel
- Wasserzapfstelle
- Steuergeraet
- Ventilbox
- Rohrleitung
- Elektrokabel

